 


施工图

建设单位：广东茂名幼儿师范专科学校

2025年06月

[illegible]

 西桥设计 西桥设计有限公司 资质证书编号: A252031893 建筑行业乙级 市政行业乙级 水利行业丙级 公路行业(公路)专业丙级 地址:贵州省贵安新区综合保税区 电商科创园B栋6楼610-54号					业 主	广东茂名幼儿师范专科学校	
					项目名称	高州校区体育场馆 设施设备改造升级工程	
审 定	杨强生		项目负责	杨强生		图纸目录	
审 核	赵海明		设 计	肖超宽			
						图 别	建 筑
						图 号	00
						日 期	2025.06

改造说明

1, 屋面渗漏改造:


- (1). 拆除原屋面防水卷材及清理屋面垃圾。
- (2). 拆除裂缝位置原水泥砂浆层，裂缝处凿坑，用堵漏王填补裂缝，再沿裂缝做 500mm 宽一布二油防水层及水泥防水砂浆保护层，全屋面做一层水泥防水砂浆层，向新做排水管集水口及原排水管集水口放坡排水。
- (3). 整个屋面新做3.0mm 自粘聚合物改良沥青防水卷材，周边沿女儿墙均做反边200mm。

2, 排水管改造:

- (1). 拆除原有Φ100PVC排水管, 重新安装Φ160PVC排水管,
- (2). 现场实测原屋面四周高中间低, 做成整个屋面中间积水, 所以在天花底东西方向加装排水管Φ160PVC, 将屋面积水集中往排水管排放。


3, 具体做法详见施工图。

 西桥设计 西桥设计有限公司 资质证书编号: A252031893 建筑行业乙级 市政行业乙级 水利行业丙级 地址: 贵州省贵安新区综合保税区 电商科创园B栋6楼610-54号 公路行业(公路)专业丙级			业 主 广东茂名幼儿师范专科学校				
			项目名称 高州校区体育场馆 设施设备改造升级工程				
审 定		杨强生	项目负责人	杨强生	改造说明	图 别	建 筑
审 核		赵海明	设 计	肖超宽		图 号	01
						日 期	2025.06

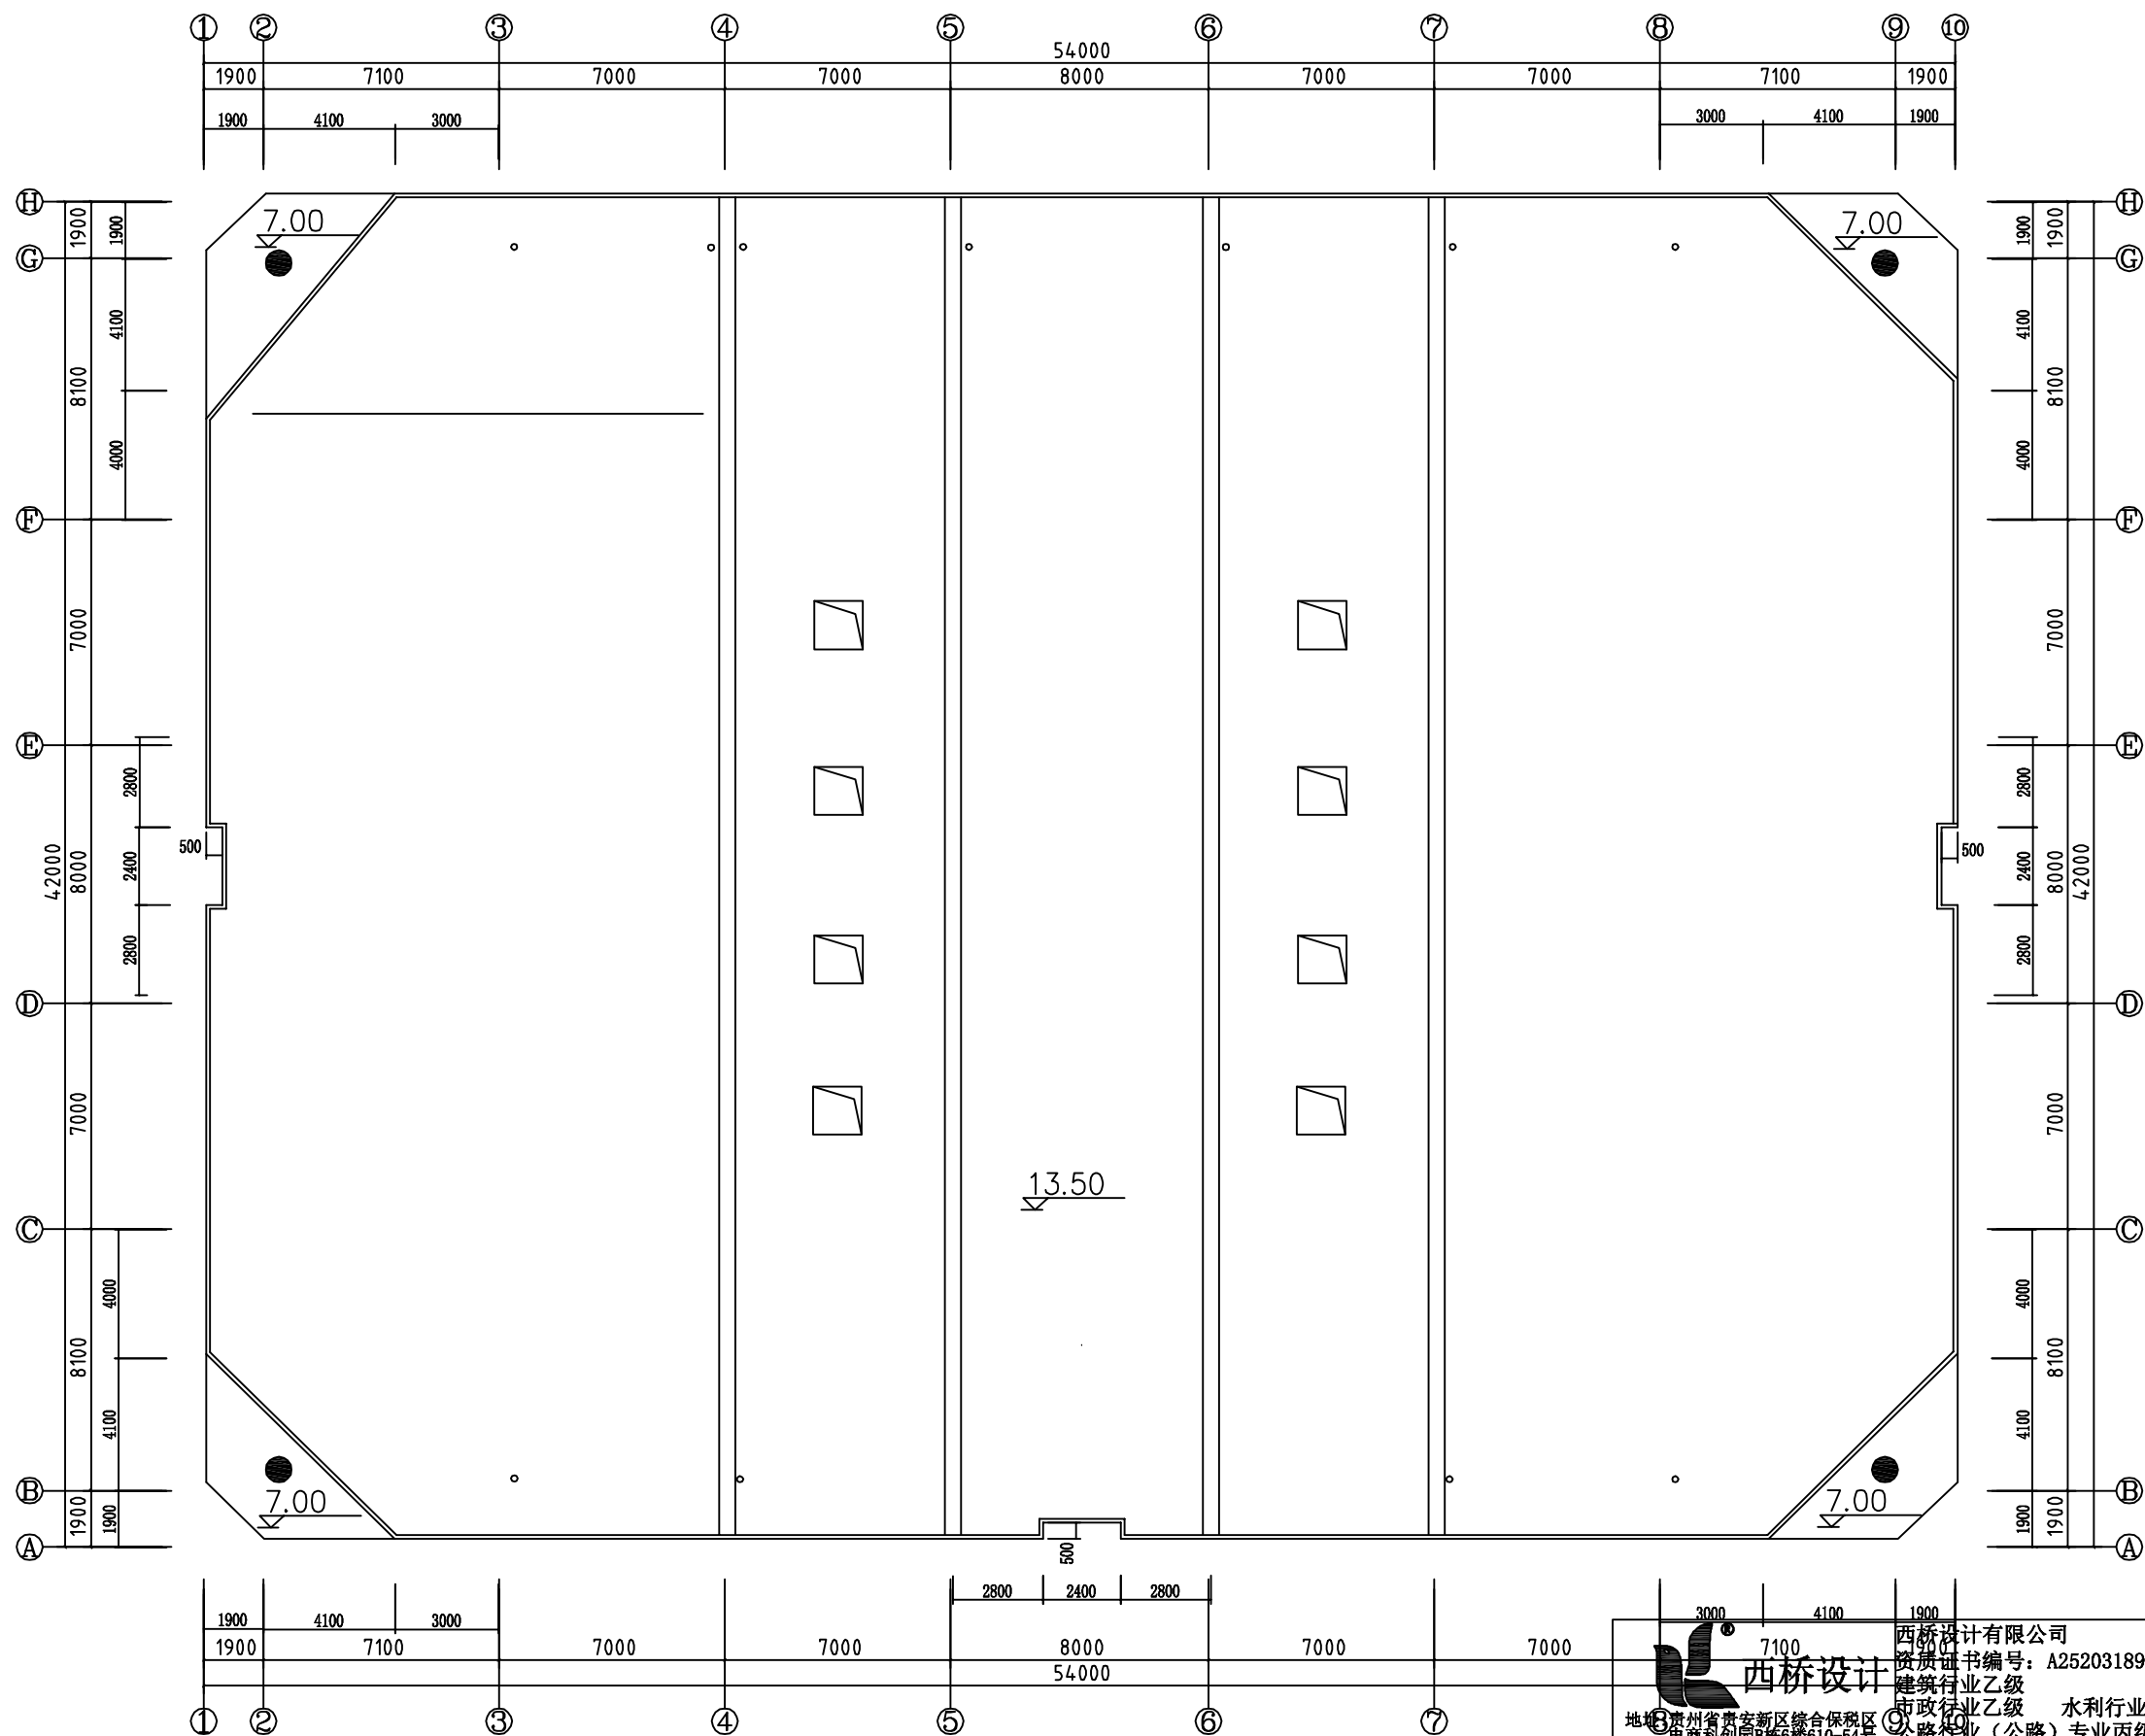

改造前屋面平面图


 西桥设计 地址：贵州省贵安新区综合保税区 电商科创园B栋6楼610-54号		西桥设计有限公司 资质证书编号：A252031893 建筑行业乙级 市政行业乙级 水利行业丙级 公路行业（公路）专业丙级	业 主	广东茂名幼儿师范专科学校	
审 定 杨 强 生		项目负责 杨 强 生	项目名称	高州校区体育场馆 设施设备改造升级工程	
审 核 赵 海 明		设 计 肖 超 宽	改造前屋面平面图		图 别 建 筑
					图 号 02
					日 期 2025.06

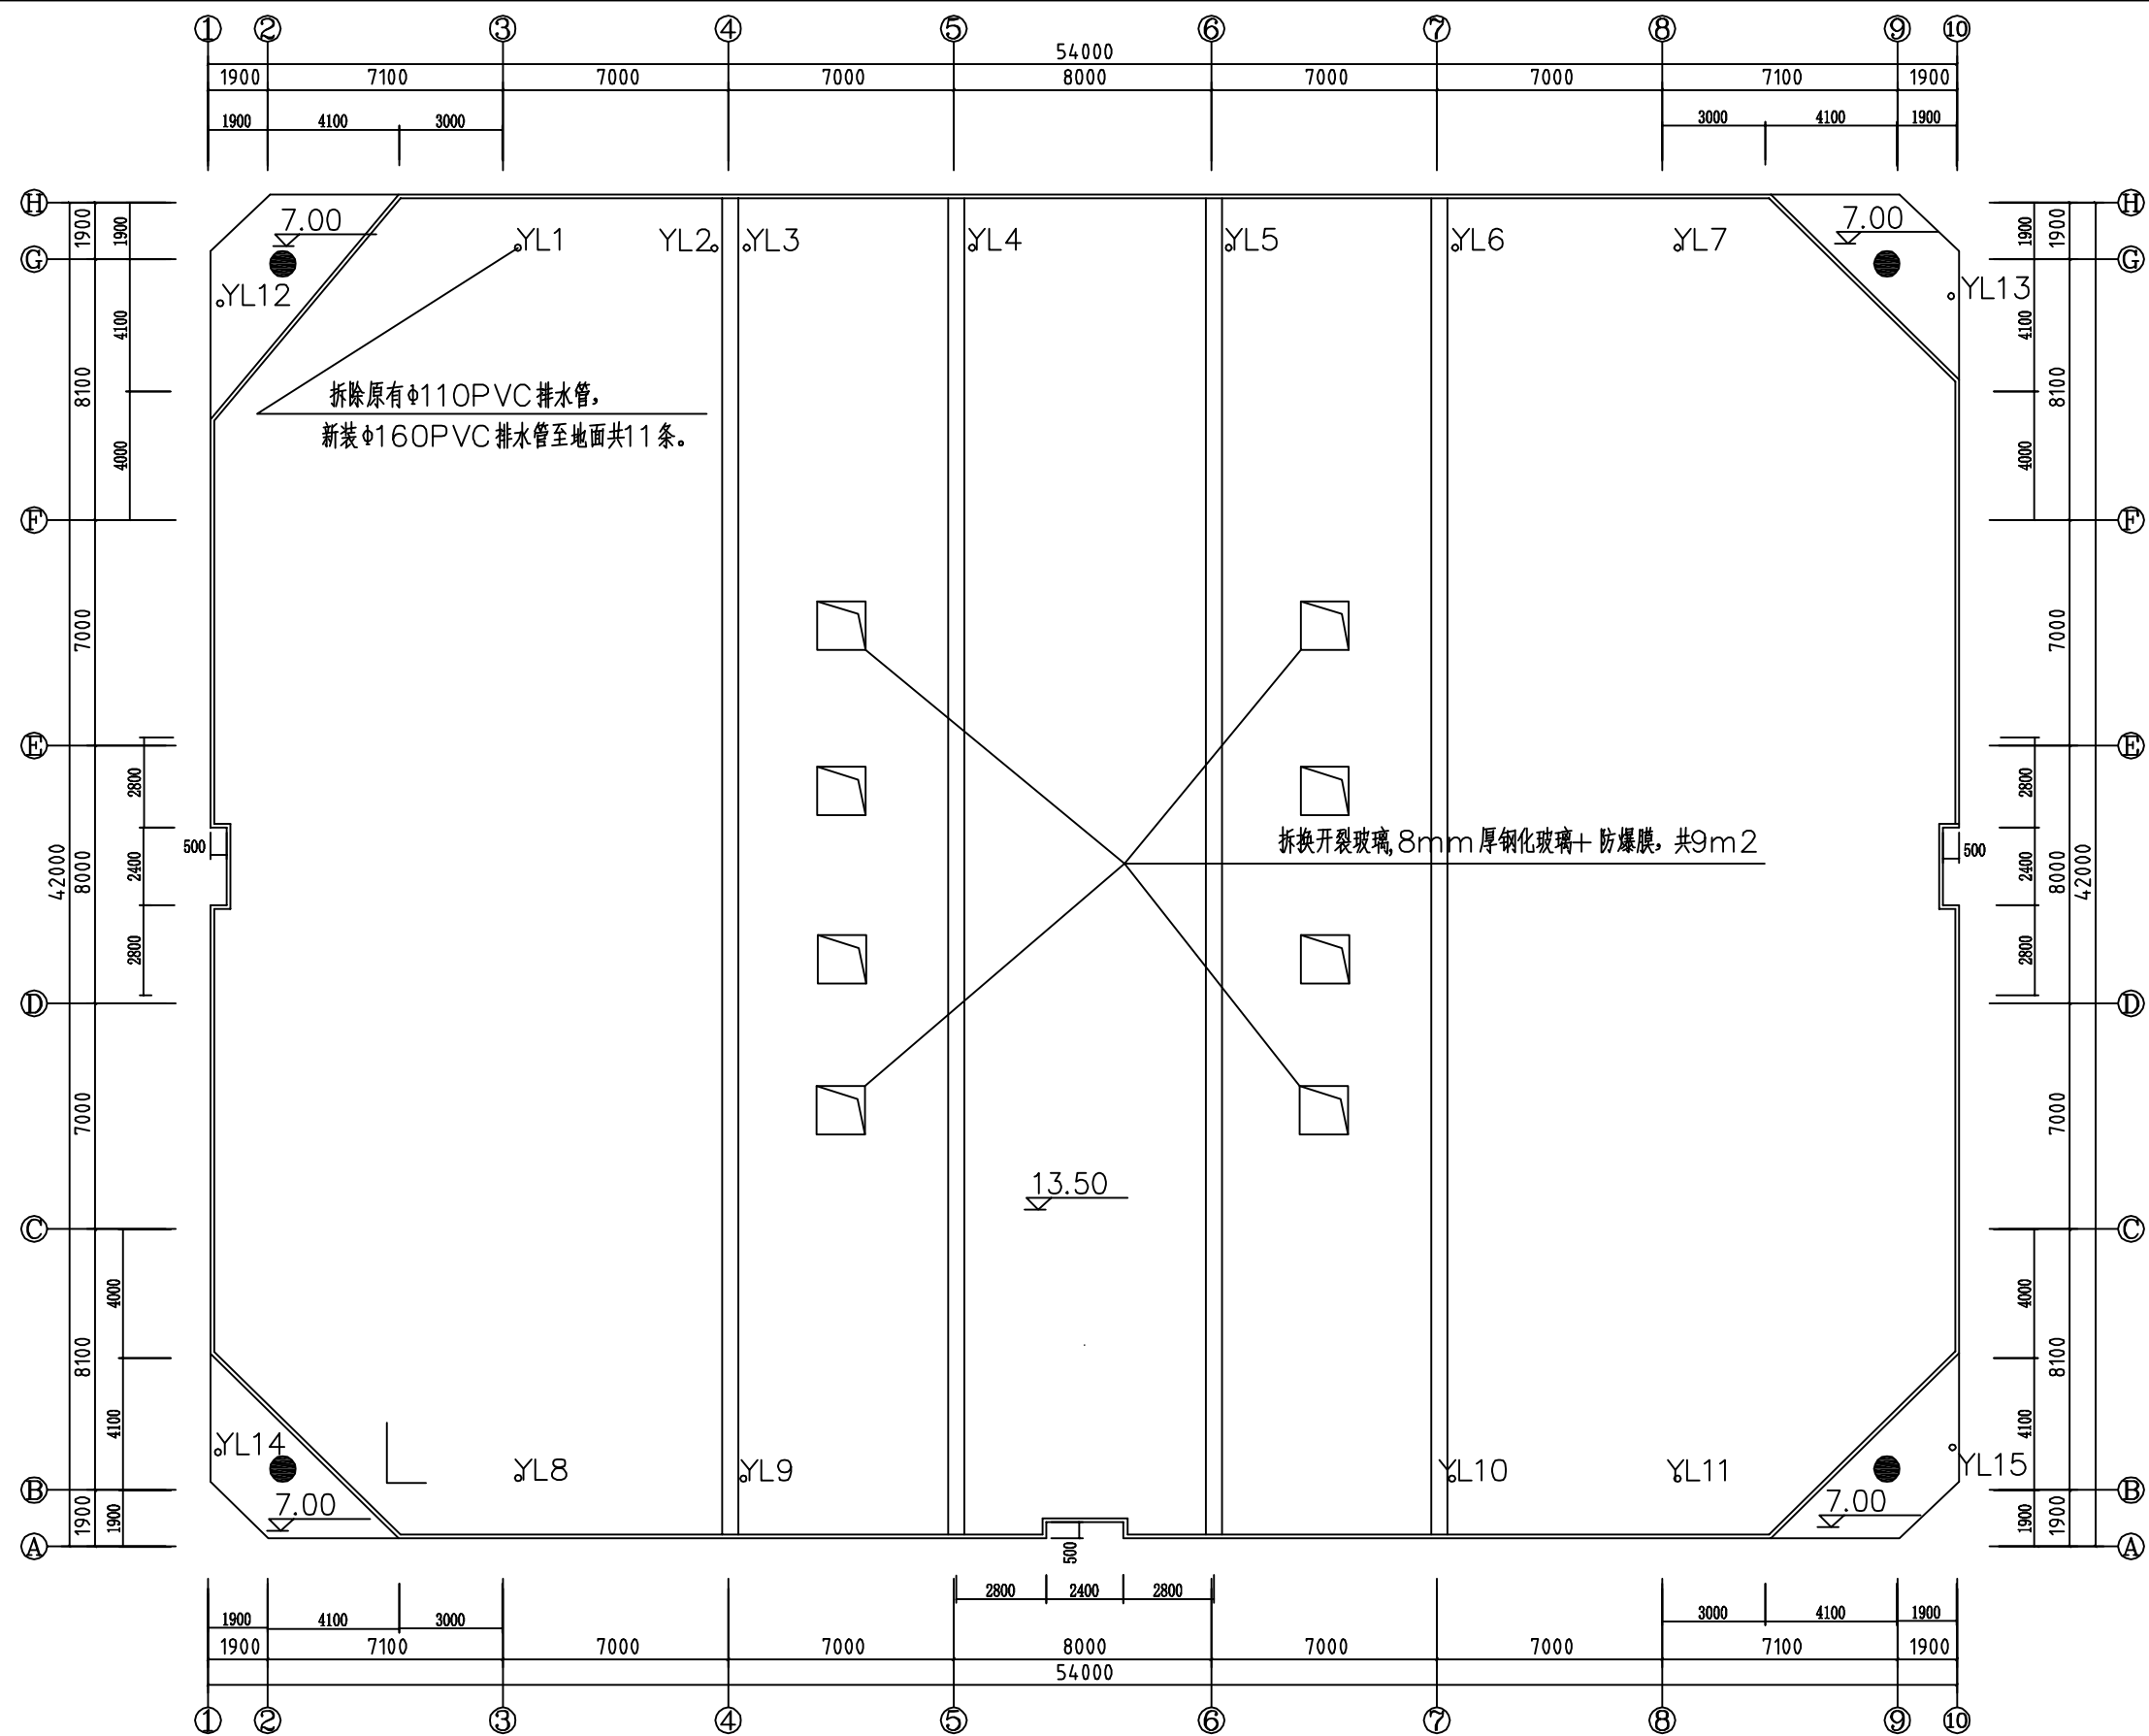

改造后屋面平面图

注：1. 拆除原屋面防水卷材层，清理表面至原水泥砂浆防水层。


 西桥设计 地址：贵州省贵安新区综合保税区 电商科创园B栋6楼610-54号		西桥设计有限公司 资质证书编号：A252031893 建筑行业乙级 市政行业乙级 水利行业丙级 公路行业（公路）专业丙级		业 主	广东茂名幼儿师范专科学校
		项目负责人 杨强生		项目名称	高州校区体育馆 设施设备改造升级工程
审 定	杨强生	设计	肖超宽	图 别	建 筑
审 核	赵海明	设计	肖超宽	图 号	03
改造后屋面平面图				日 期	2025.06

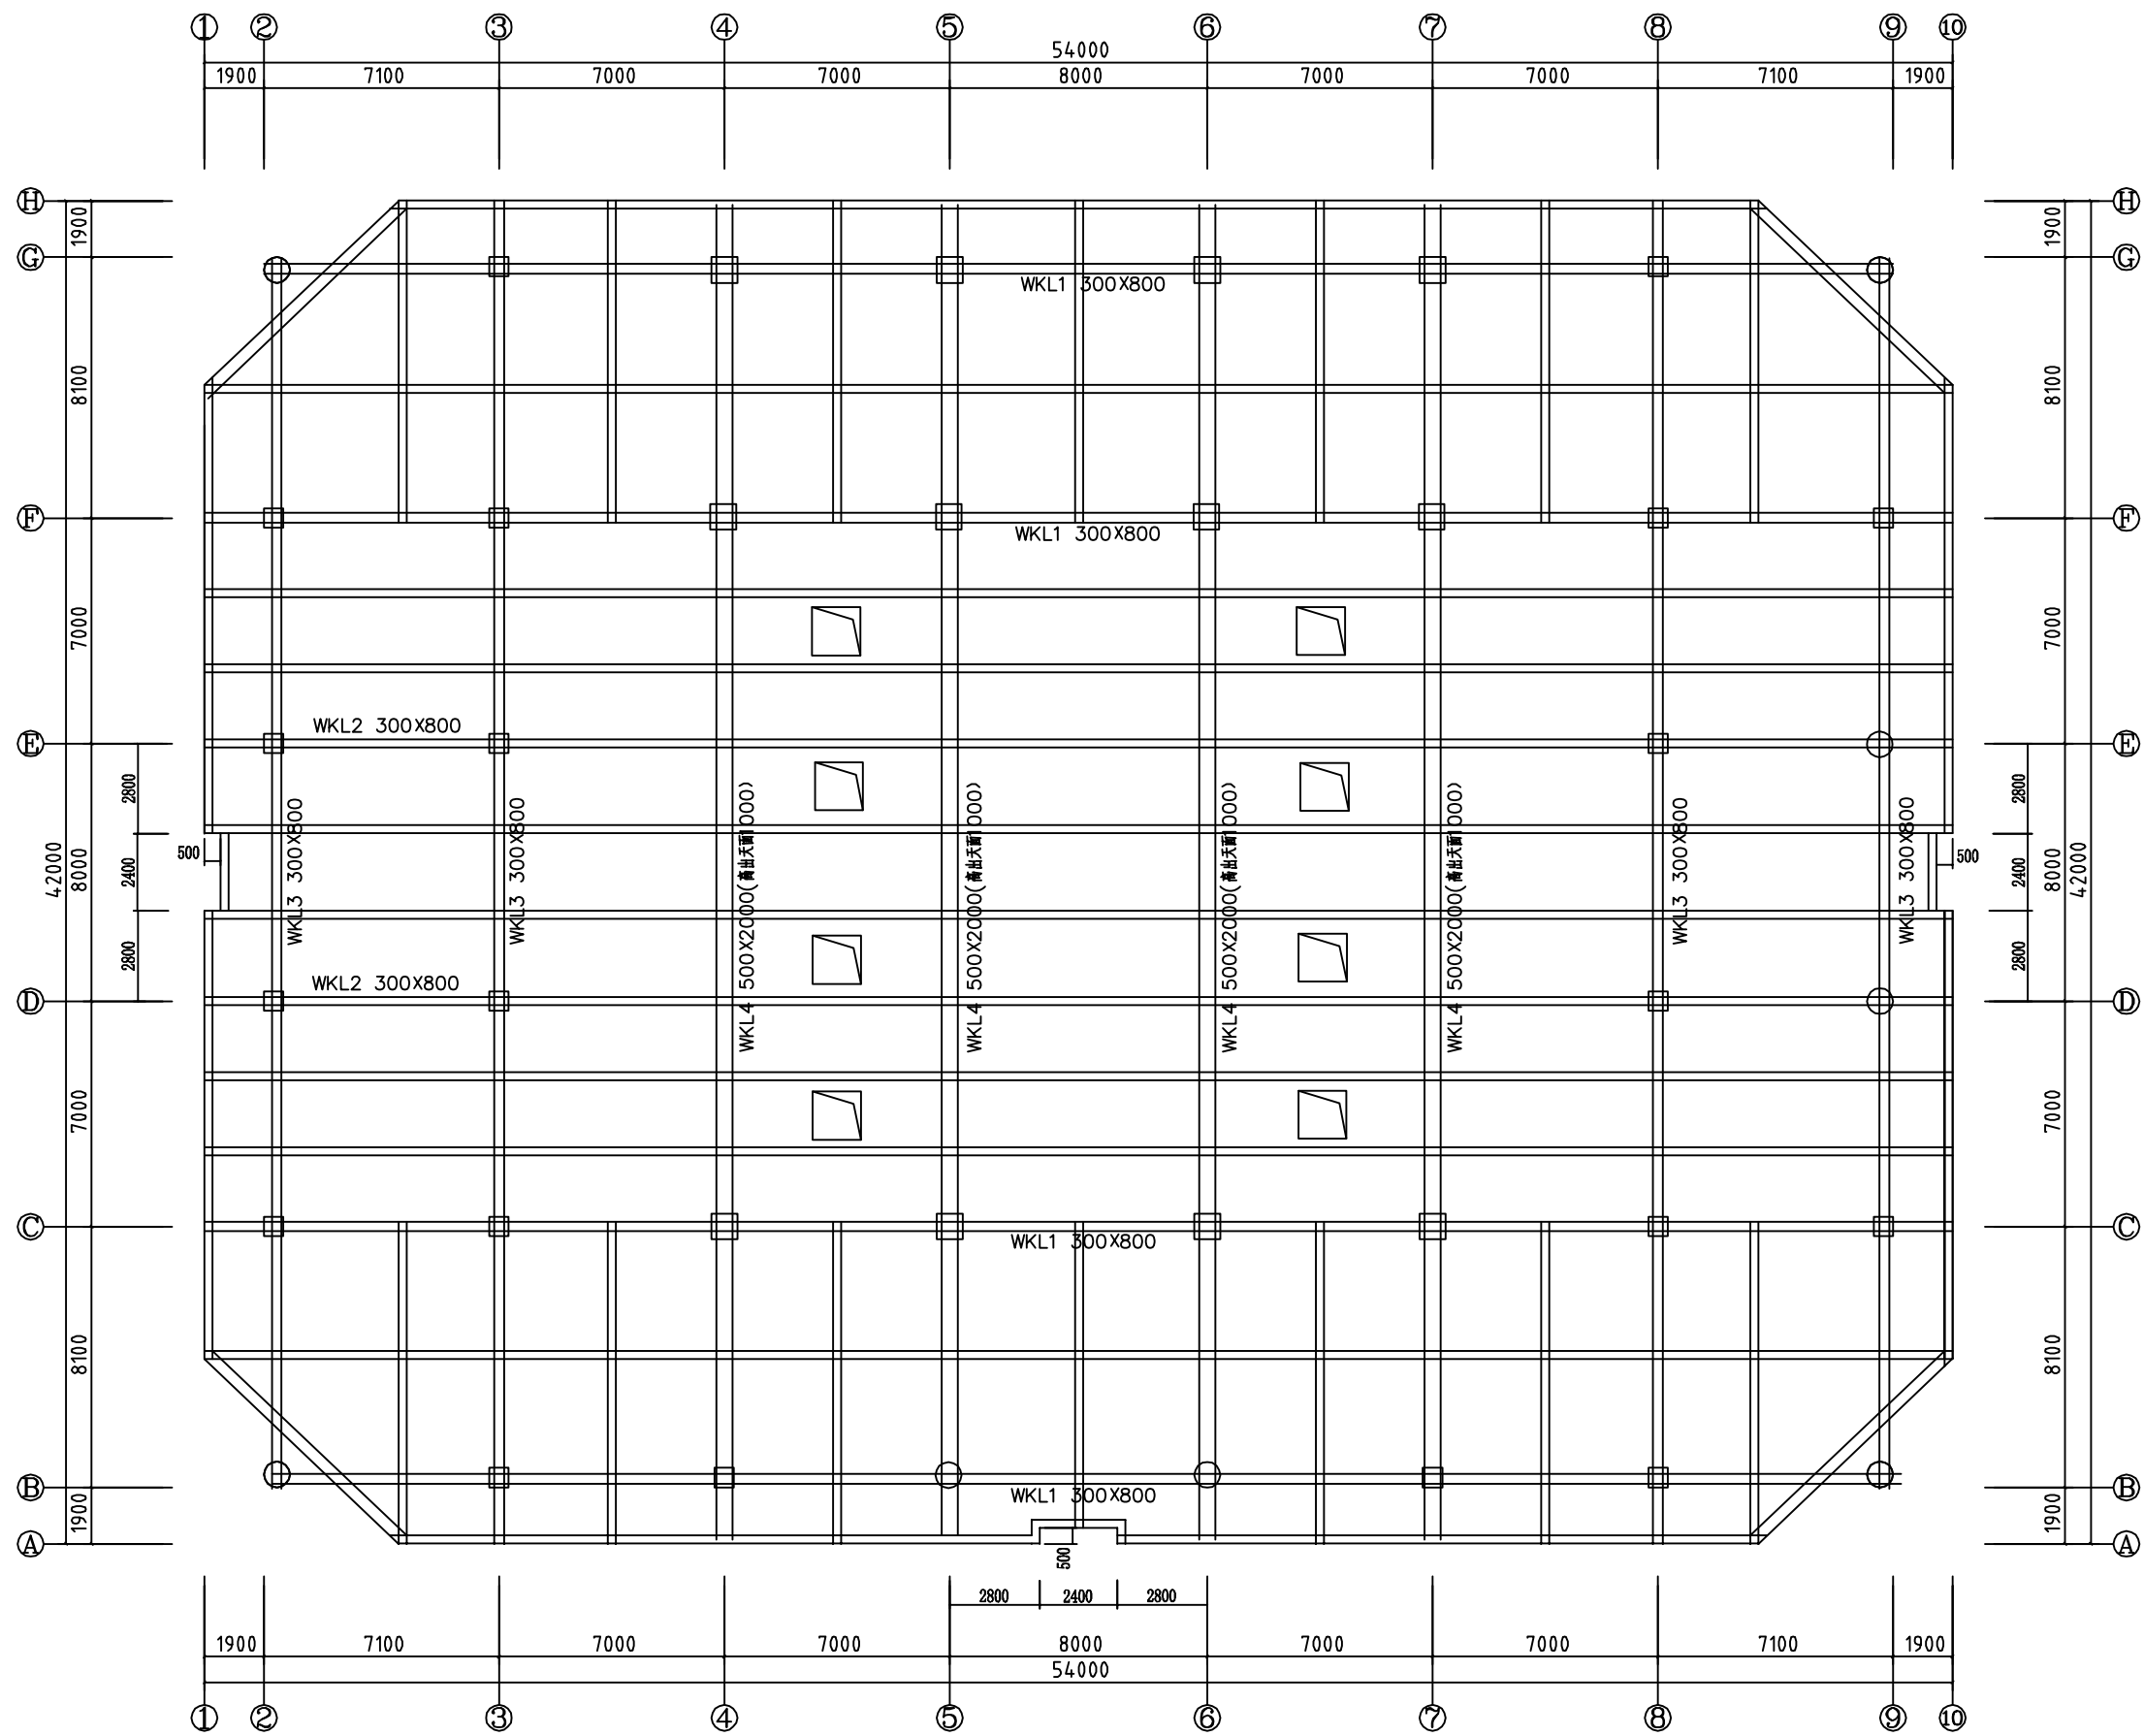

天面梁结构平面布置图

注: 1. 除注明外, 余梁截面均为250mm X600mm.
2. 楼板厚度为150mm.


 西桥设计 资质证书编号: A252031893 地址: 贵州省贵安新区综合保税区 电商科创园B栋6楼610-54号		业 主 广东茂名幼儿师范专科学校	
		项目名称 高州校区体育场馆 设施设备改造升级工程	
审 定 杨 强 生	项目负责 杨 强 生	天面梁结构 平面布置图	图 别 建 筑
审 核 赵 海 明	设 计 肖 超 宽		图 号 04
			日 期 2025.06

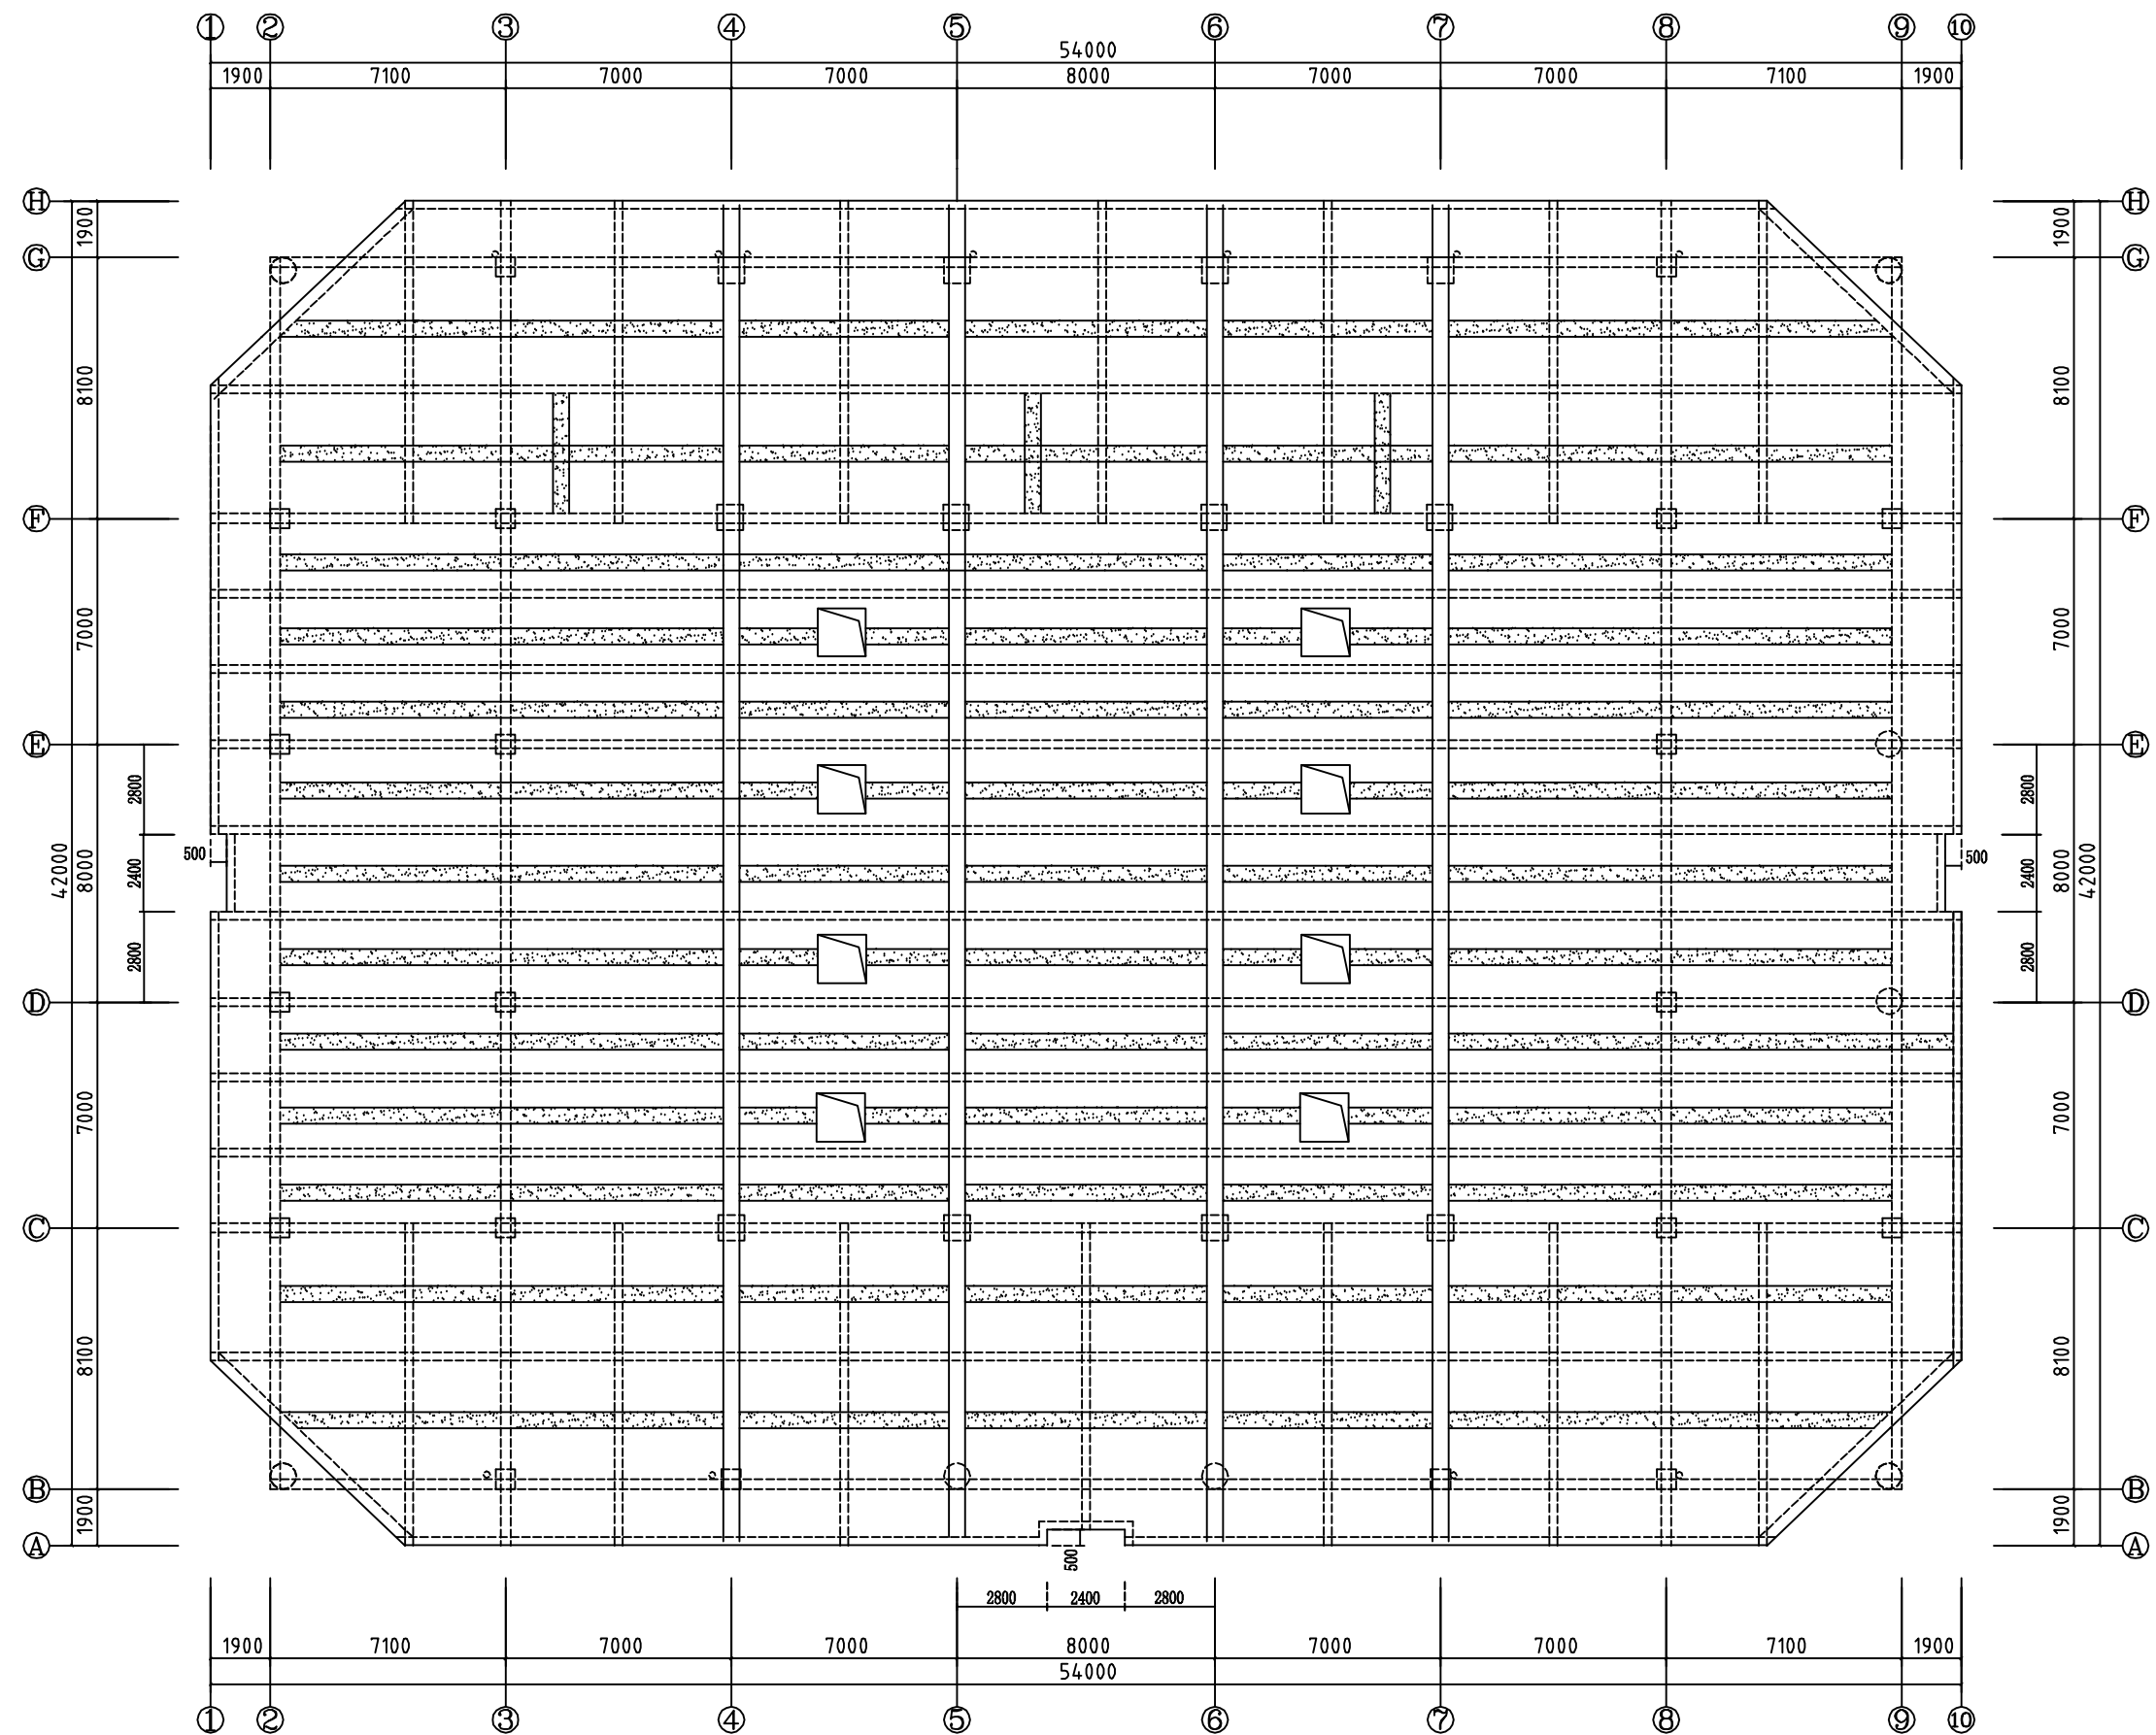


注: 1、为屋面裂缝改造, 具体位置按现场确定, 做法详见 大样图。
2、其他改造做法详见 大样图。

屋面渗水裂缝平面位置图


 西桥设计 资质证书编号: A252031893 地址: 贵州省贵安新区综合保税区 电商科创园B栋6楼610-54号		业 主 广东茂名幼儿师范专科学校	
		项目名称 高州校区体育场馆 设施设备改造升级工程	
审 定 杨 强 生	项目负责 杨 强 生	屋面渗水裂缝 平面位置图	图 别 建 筑
审 核 赵 海 明	设 计 肖 超 宽		图 号 05
			日 期 2025.06

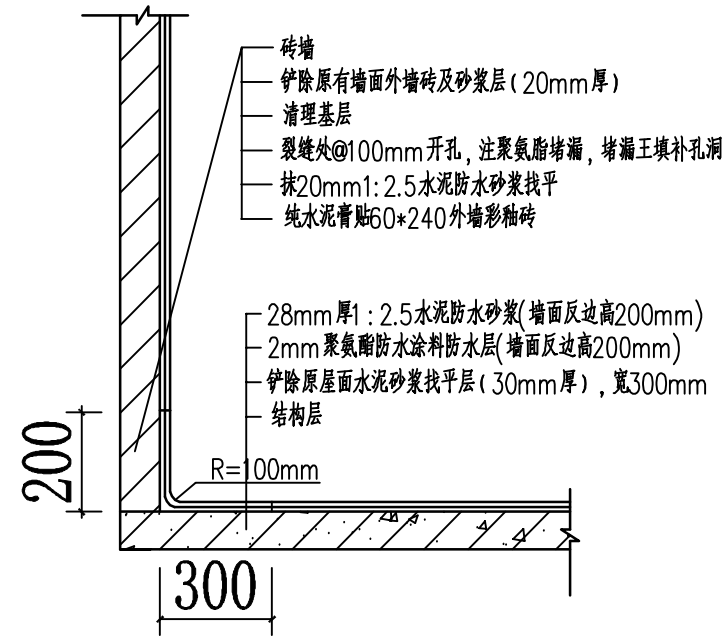


① 二层露台女儿墙脚改造大样图

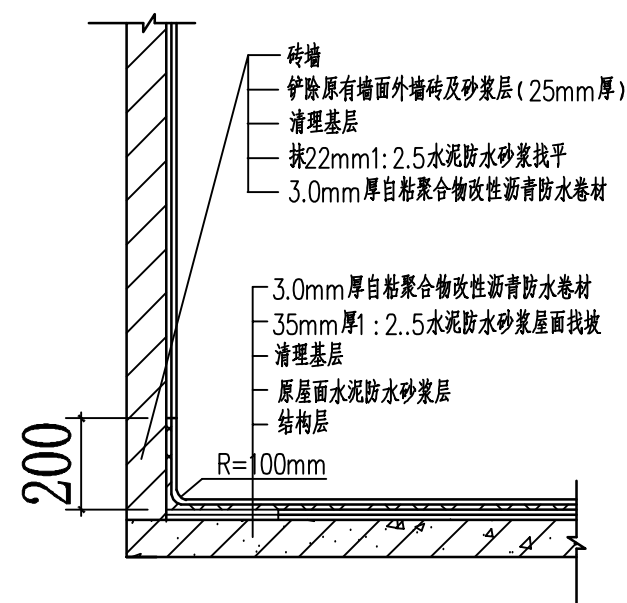


② 屋面女儿墙脚改造大样图

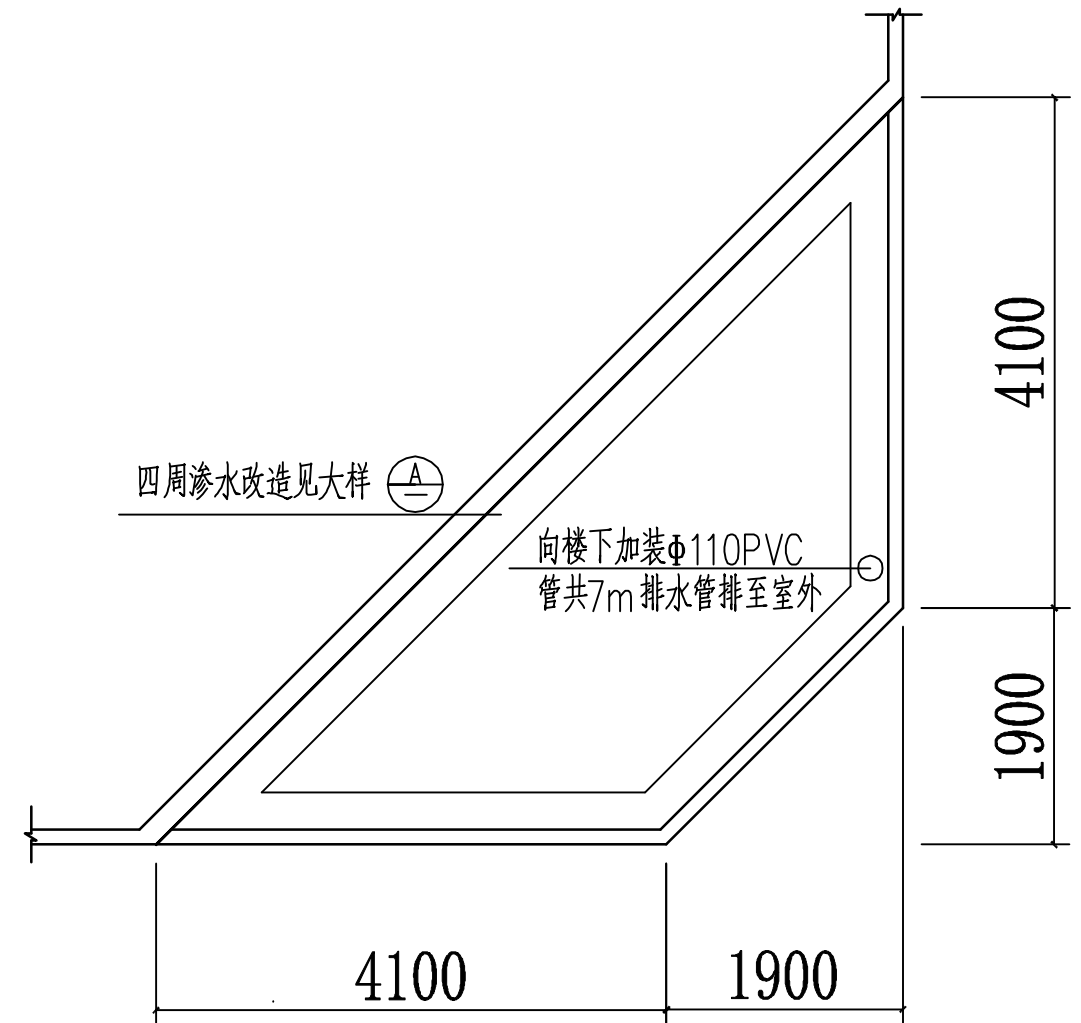

二层露台整改平面图 (共四个)

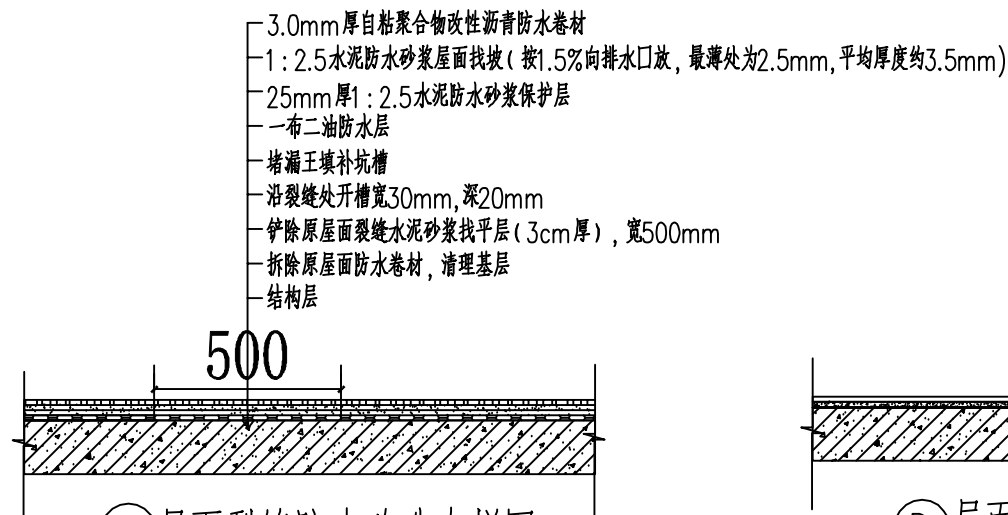


③ 屋面裂缝防水改造大样图


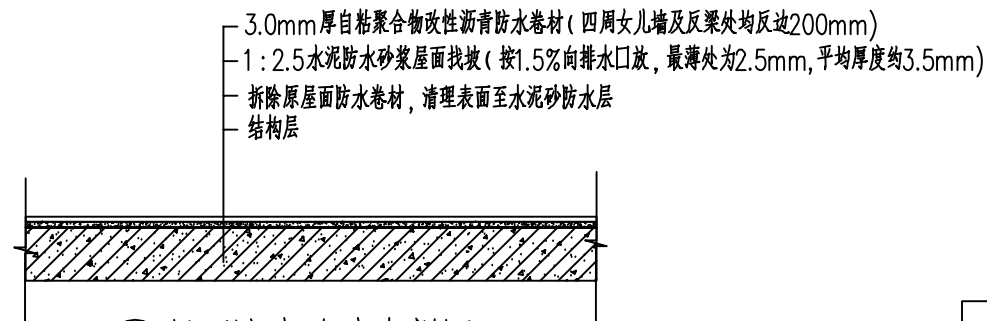



④ 屋面防水改造大样图

 西桥设计 西桥设计有限公司 资质证书编号: A252031893 建筑行业乙级 市政行业乙级 水利行业丙级 公路行业（公路）专业丙级 地址:贵州省贵安新区综合保税区 电商科创园B栋6楼610-54号			业 主		广东茂名幼儿师范专科学校		
			项目名称		高州校区体育馆 设施设备改造升级工程		
审 定	杨 强 生	项目负责	杨 强 生	女儿墙脚改造大样图 二层露台改造平面图 屋面防水改造大样图		图 别	建 筑
审 核	赵海明	设 计	肖超宽			图 号	06
						日 期	2025.06

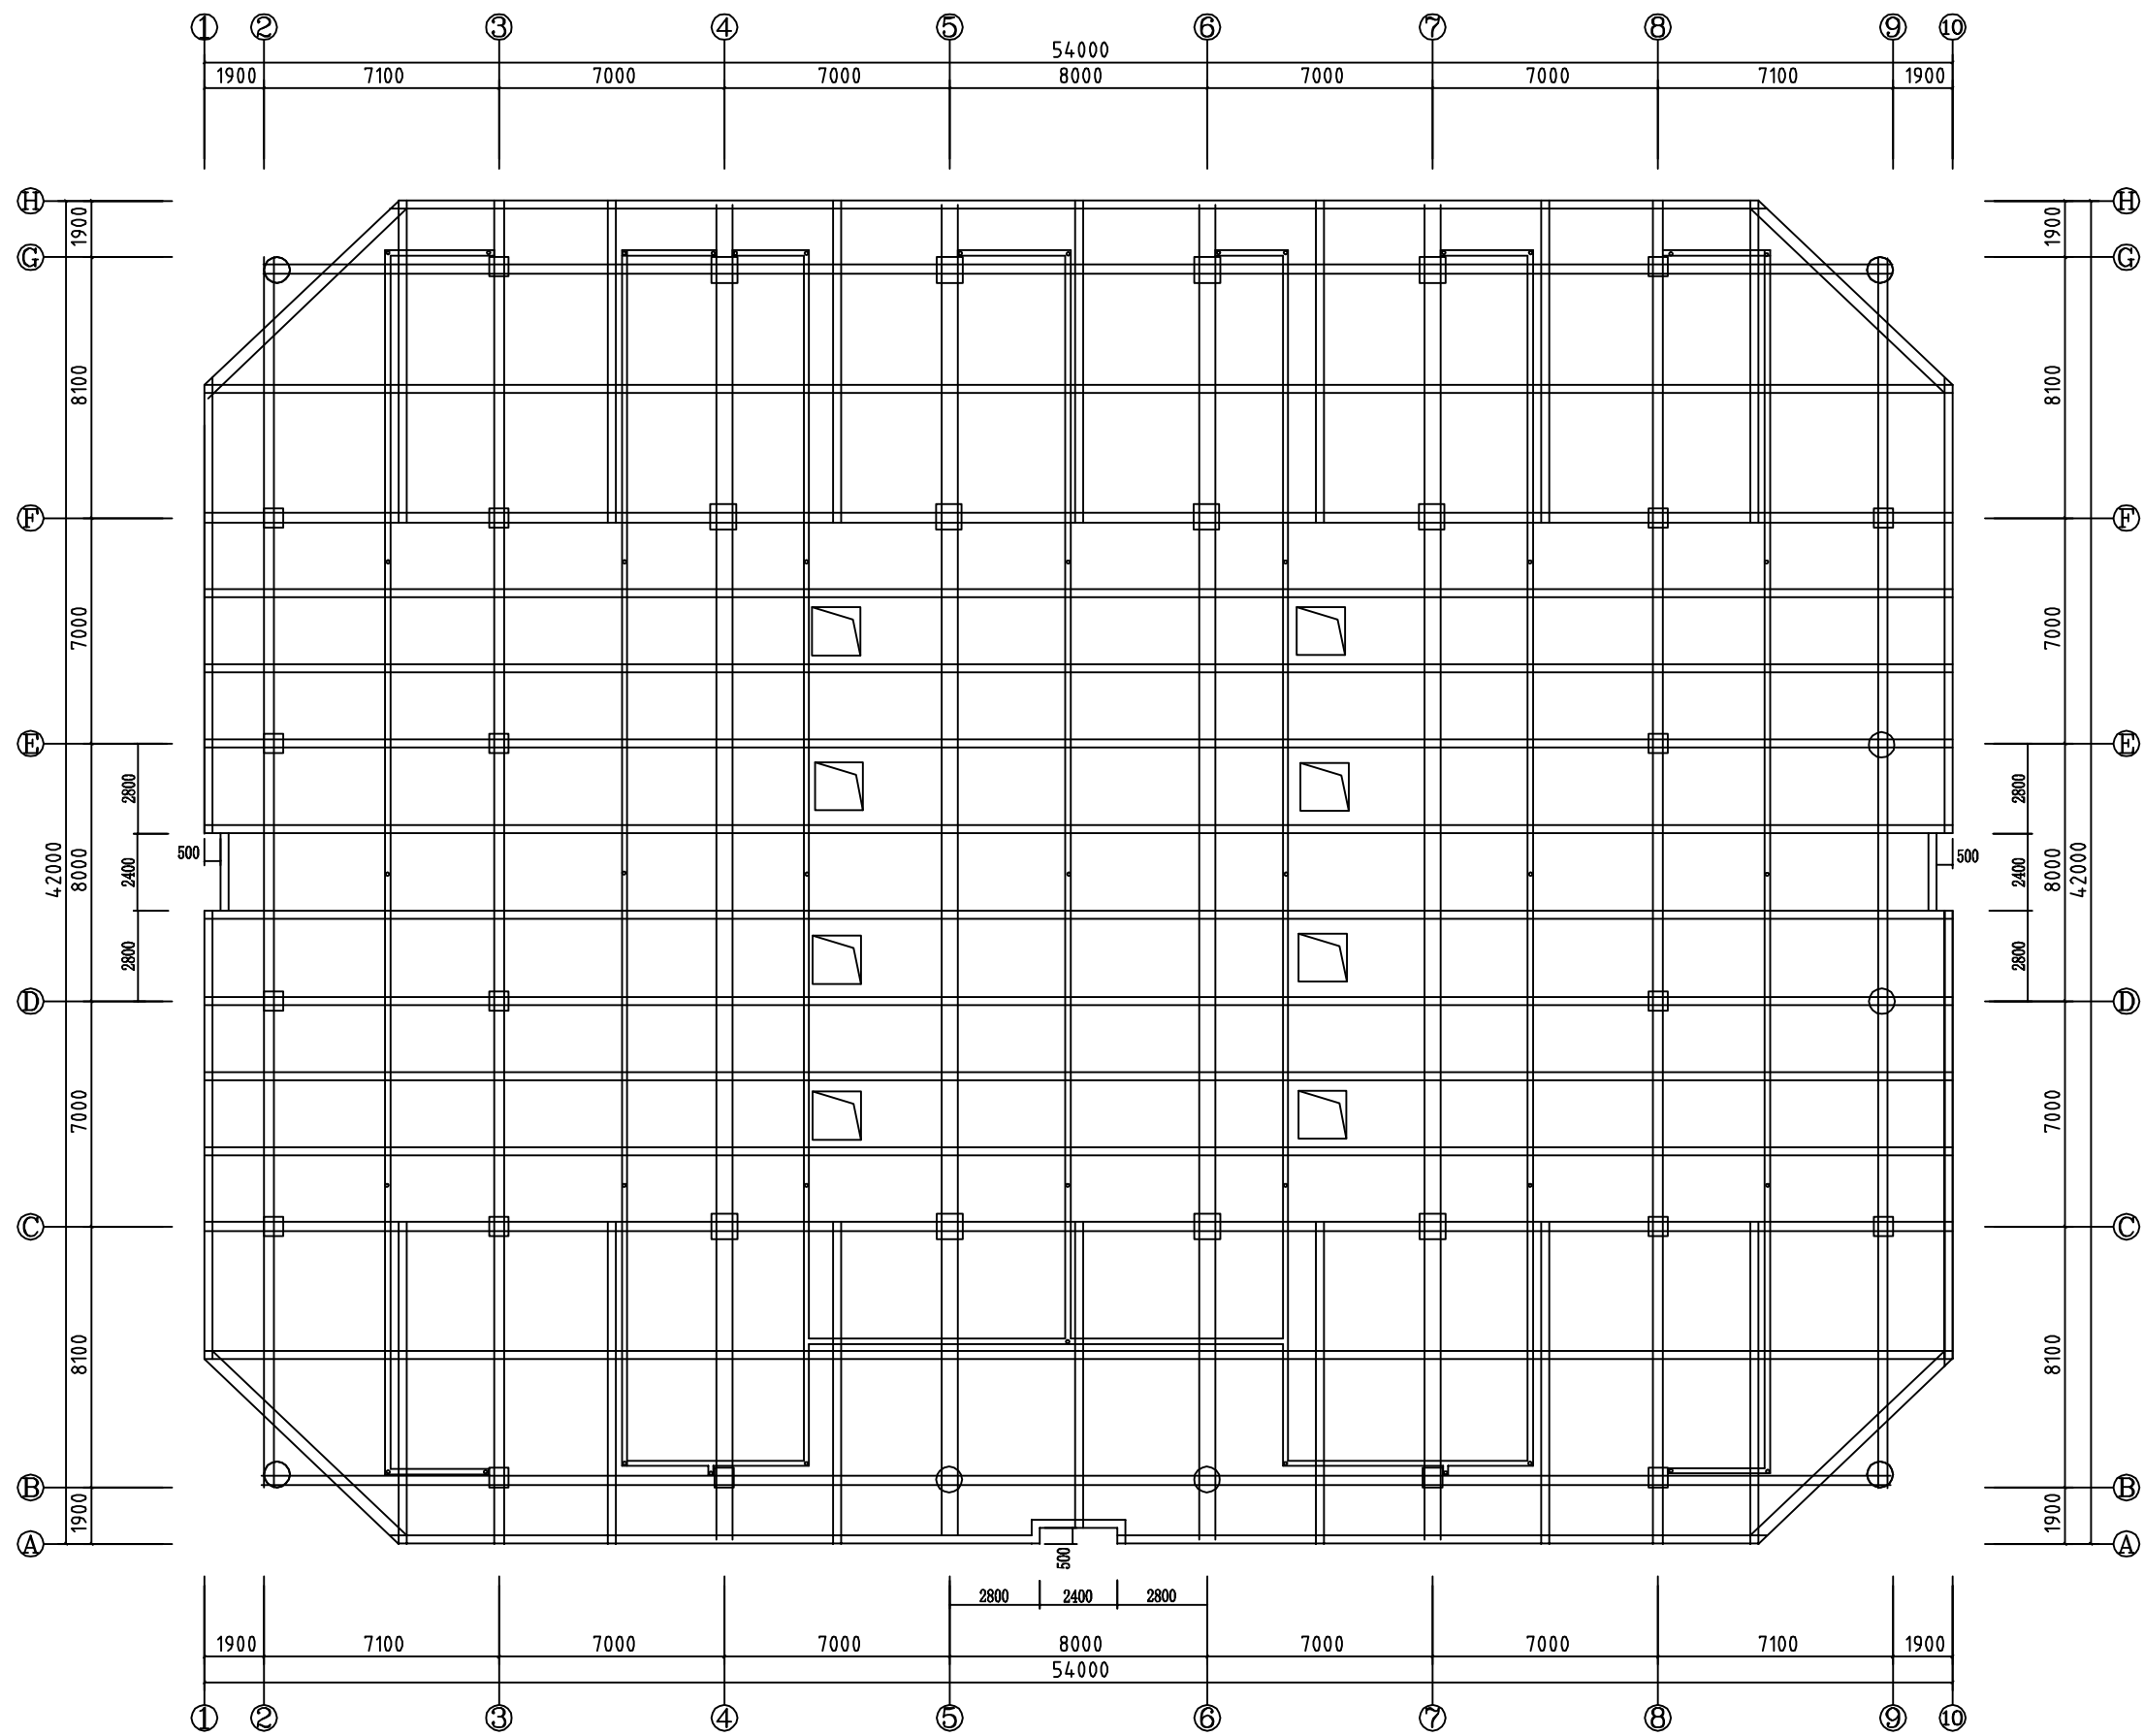

二层天花梁及排水管平面布置图

  
 西桥设计 地址: 贵州省贵安新区综合保税区 电商科创园B栋6楼610-54号			西桥设计有限公司 资质证书编号: A252031893 建筑行业乙级 市政行业乙级 水利行业丙级 公路行业(公路)专业丙级		业 主	广东茂名幼儿师范专科学校	
					项目名称	高州校区体育场馆 设施设备改造升级工程	
审 定	杨 强 生		项目负责	杨 强 生		二 层 天 花 梁 及 排 水 管 平 面 布 置 图	
审 核	赵 海 明		设 计	肖 超 宽			
						图 别	建 筑
						图 号	07
						日 期	2025.06

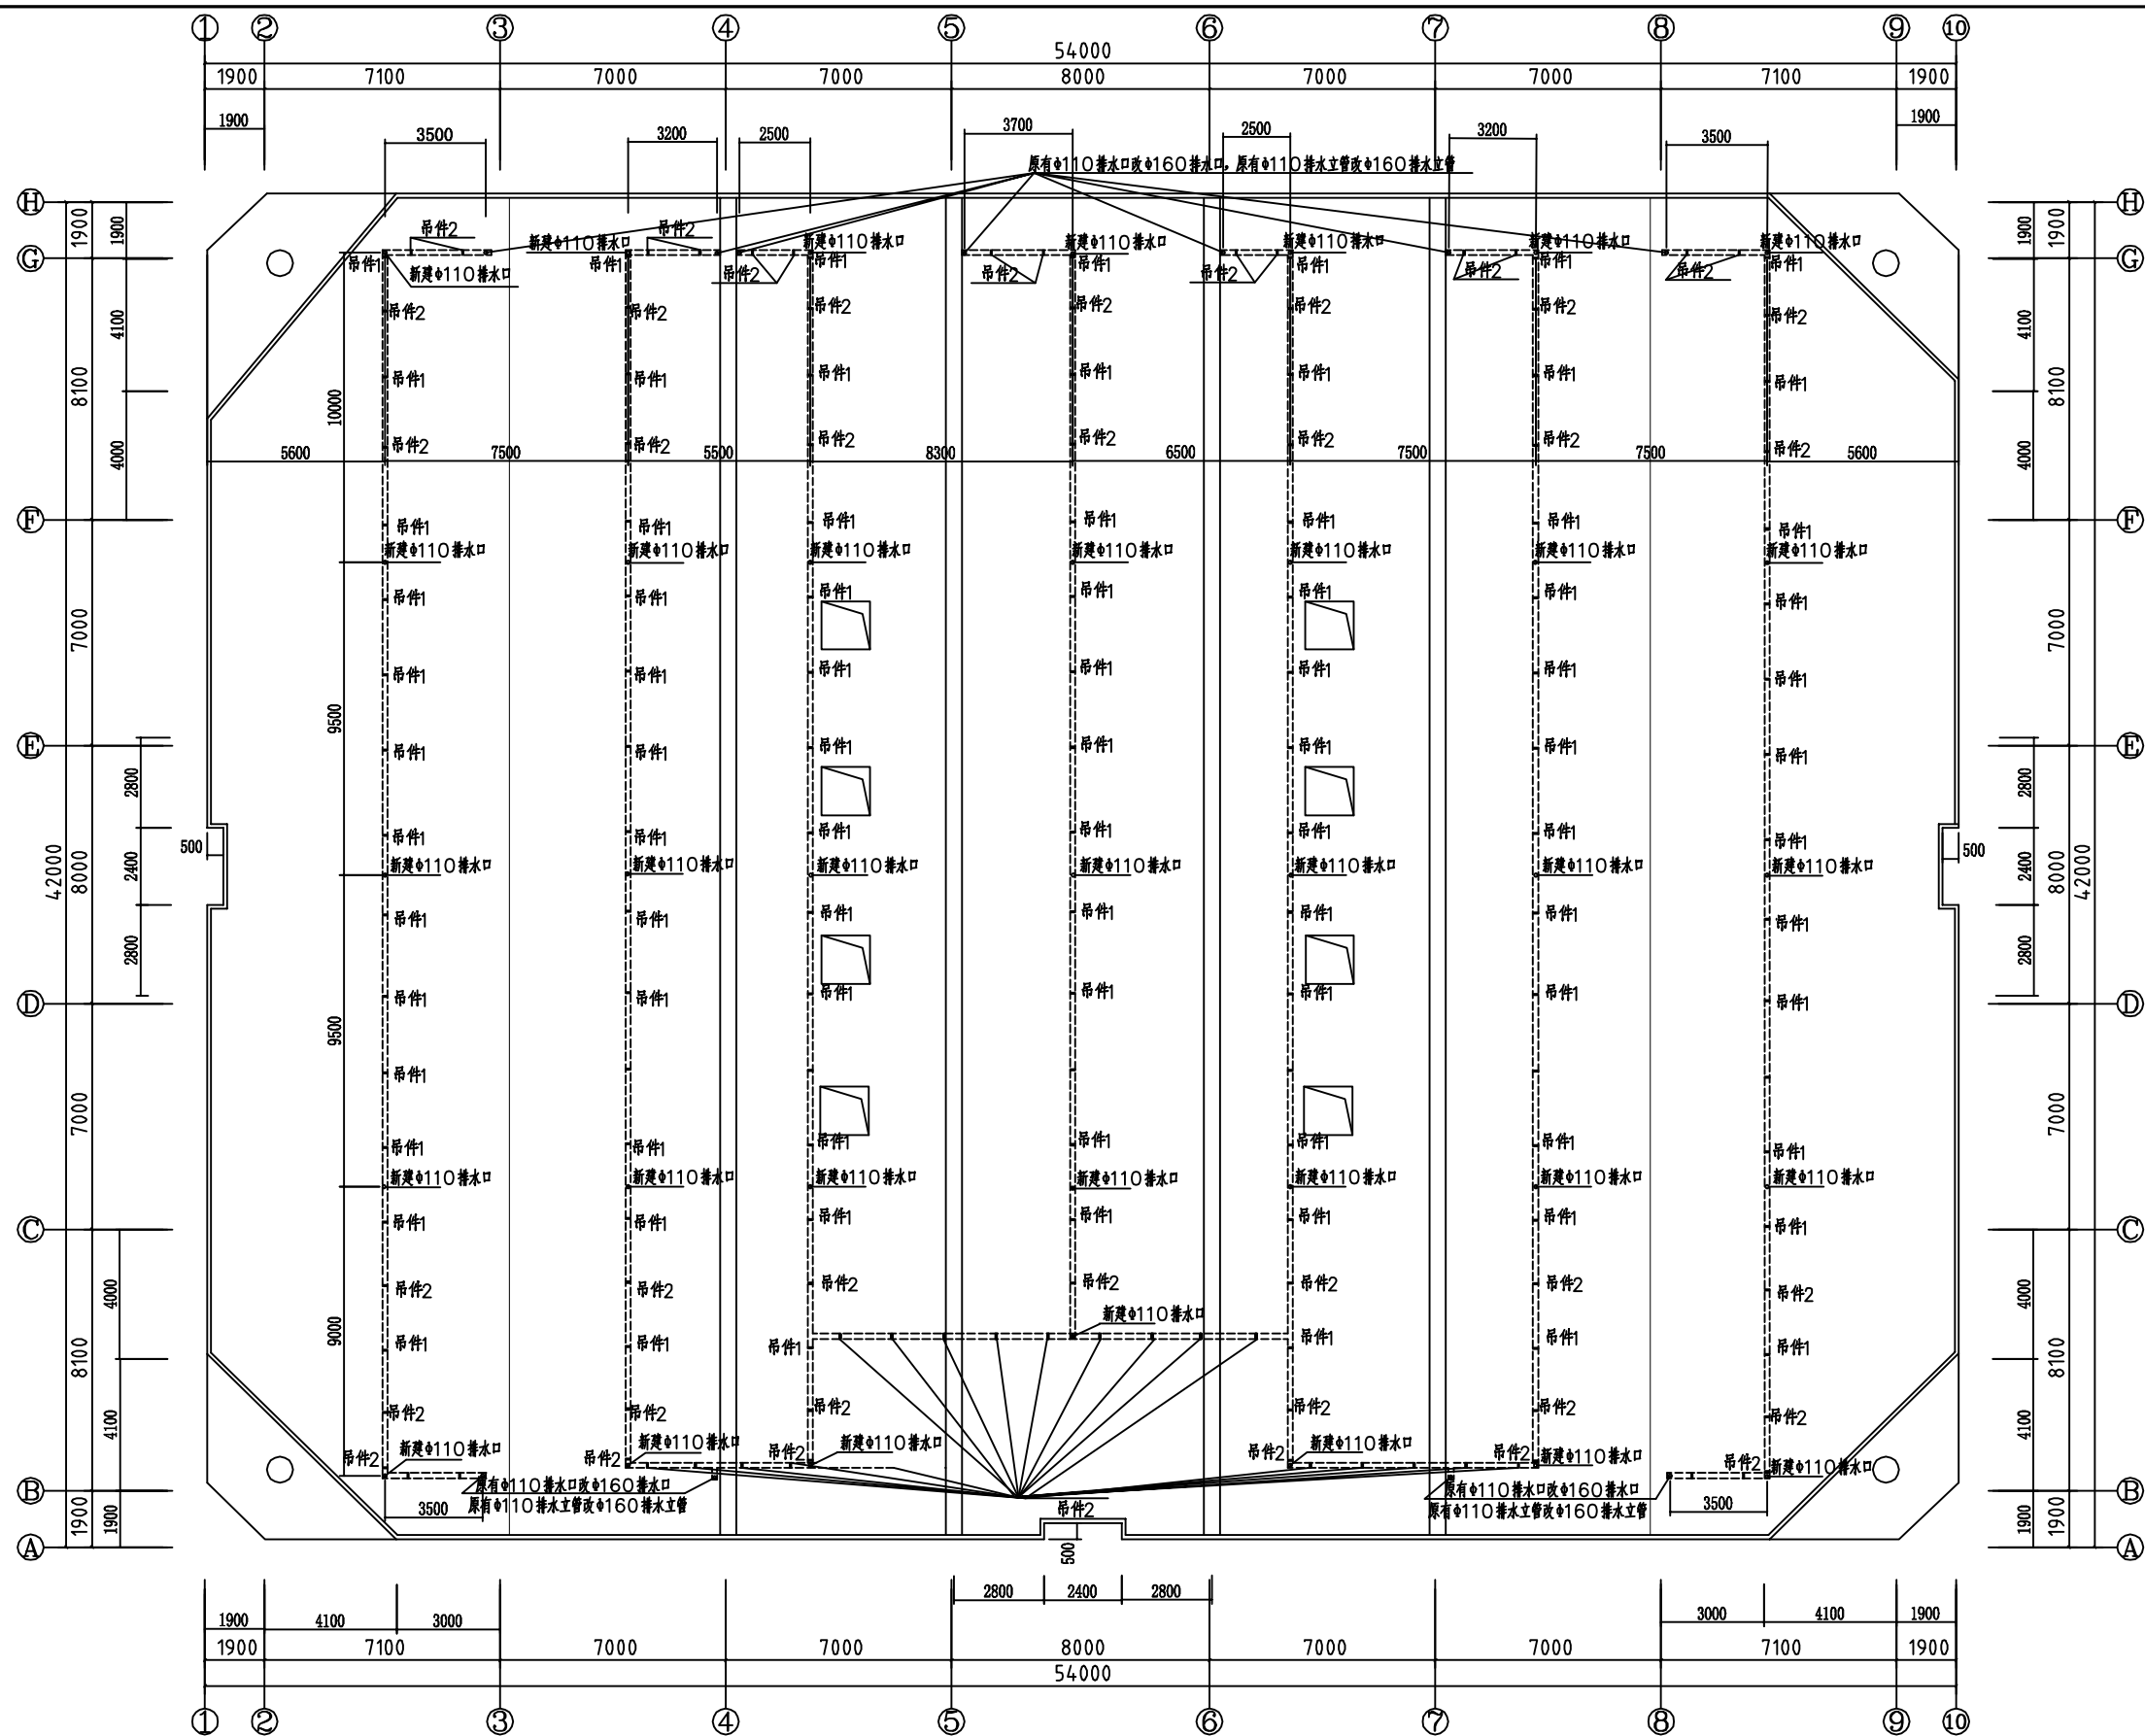


天面排水管及雨水口平面图

注：1. 屋面水泥防水砂浆按1.5%向排水口放坡。


 西桥设计 西桥设计有限公司 资质证书编号：A252031893 建筑行业乙级 市政行业乙级 水利行业丙级 公路行业（公路）专业丙级 地址：贵州省贵安新区综合保税区 电商科创园B栋6楼610-54号			业 主 广东茂名幼儿师范专科学校			
			项目名称 高州校区体育场馆 设施设备改造升级工程			
审 定	杨强生	项目负责	杨强生	天面排水管及雨水口 平面图	图 别	建 筑
审 核	赵海明	设 计	肖超宽		图 号	08
					日 期	2025.06

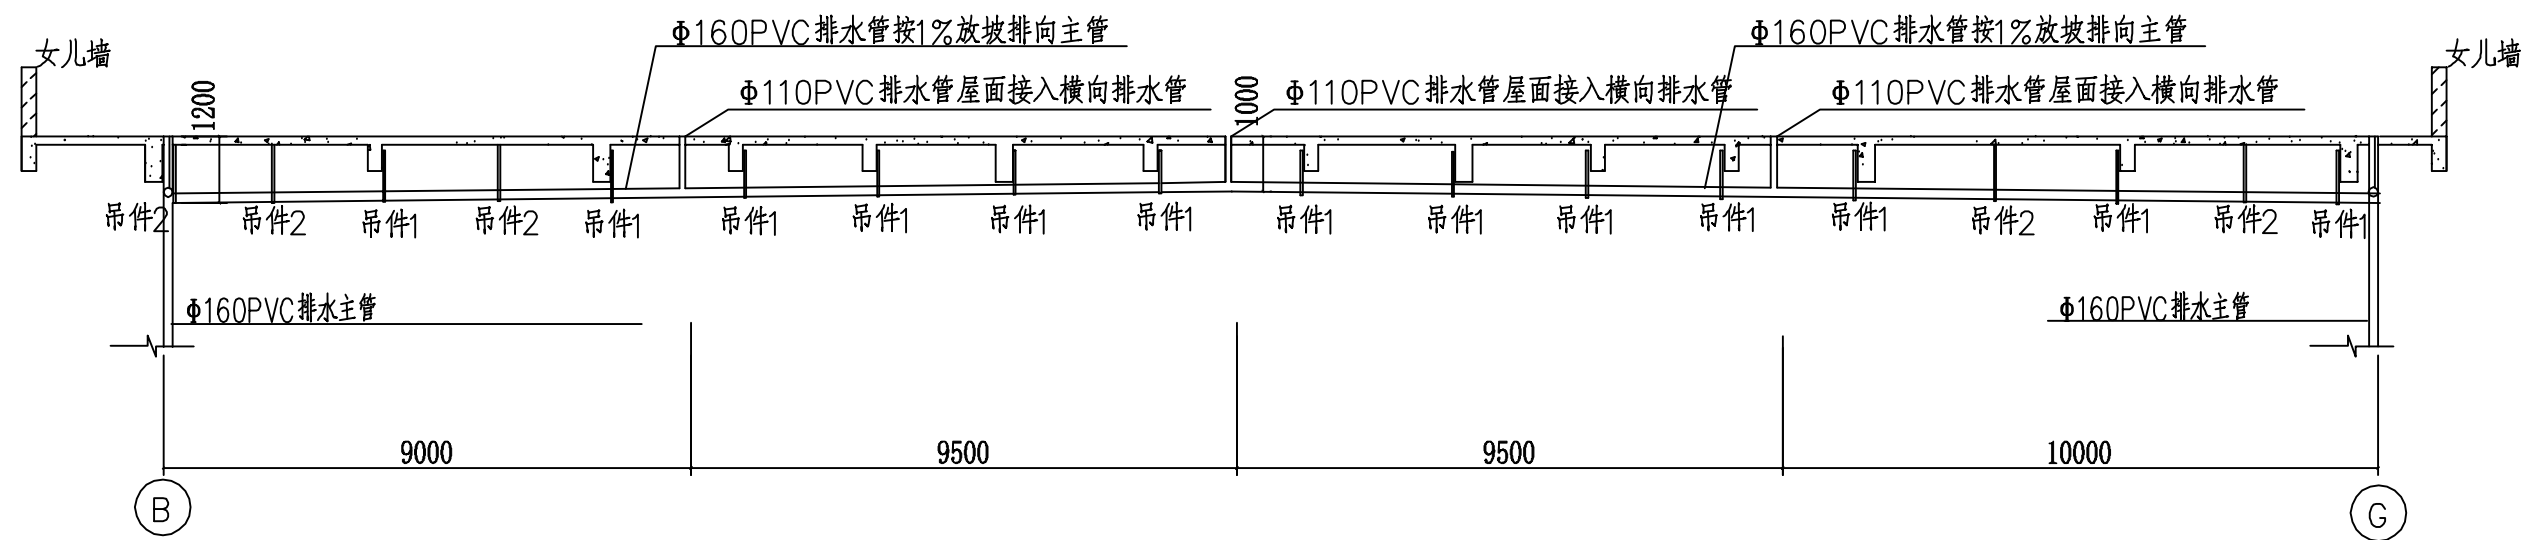

天花底排水管布置图 (共七排)

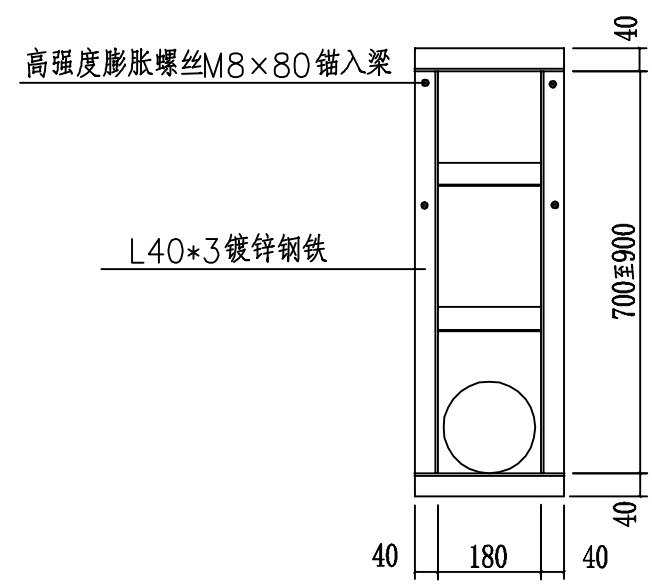


吊件1大样图
(共91个)


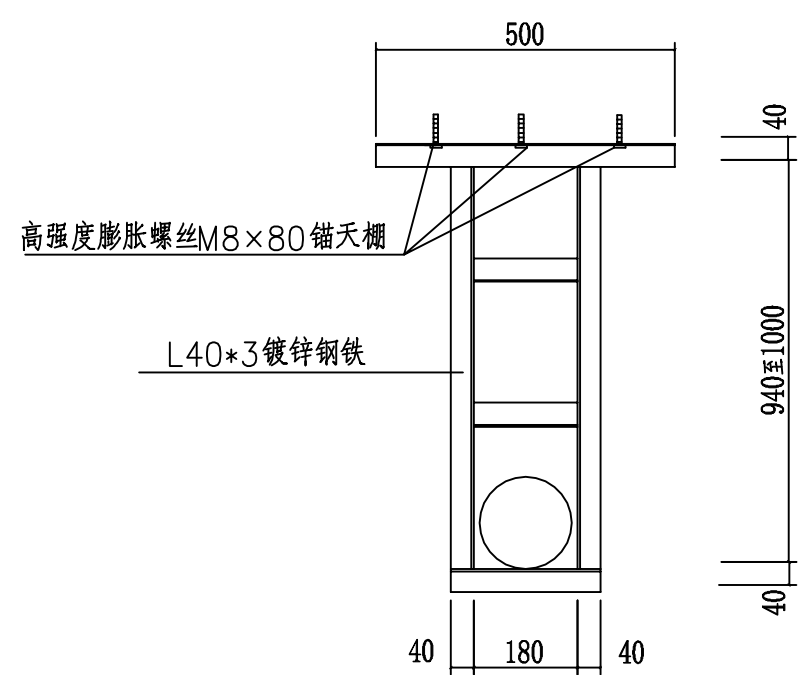


吊件2大样图
(共71个)

 西桥设计 地址: 贵州省贵安新区综合保税区 电商科创园B栋6楼610-54号		西桥设计有限公司 资质证书编号: A252031893 建筑行业乙级 市政行业乙级 水利行业丙级 公路行业(公路)专业丙级		业 主	广东茂名幼儿师范专科学校
		项目名称		高州校区体育馆 设施设备改造升级工程	
审 定	杨 强 生	项目负责	杨 强 生	天花底排水管布置图	图 别 建 筑
审 核	赵 海 明	设 计	肖 超 宽	吊件1 大样图	图 号 09
				吊件2 大样图	日 期 2025.06

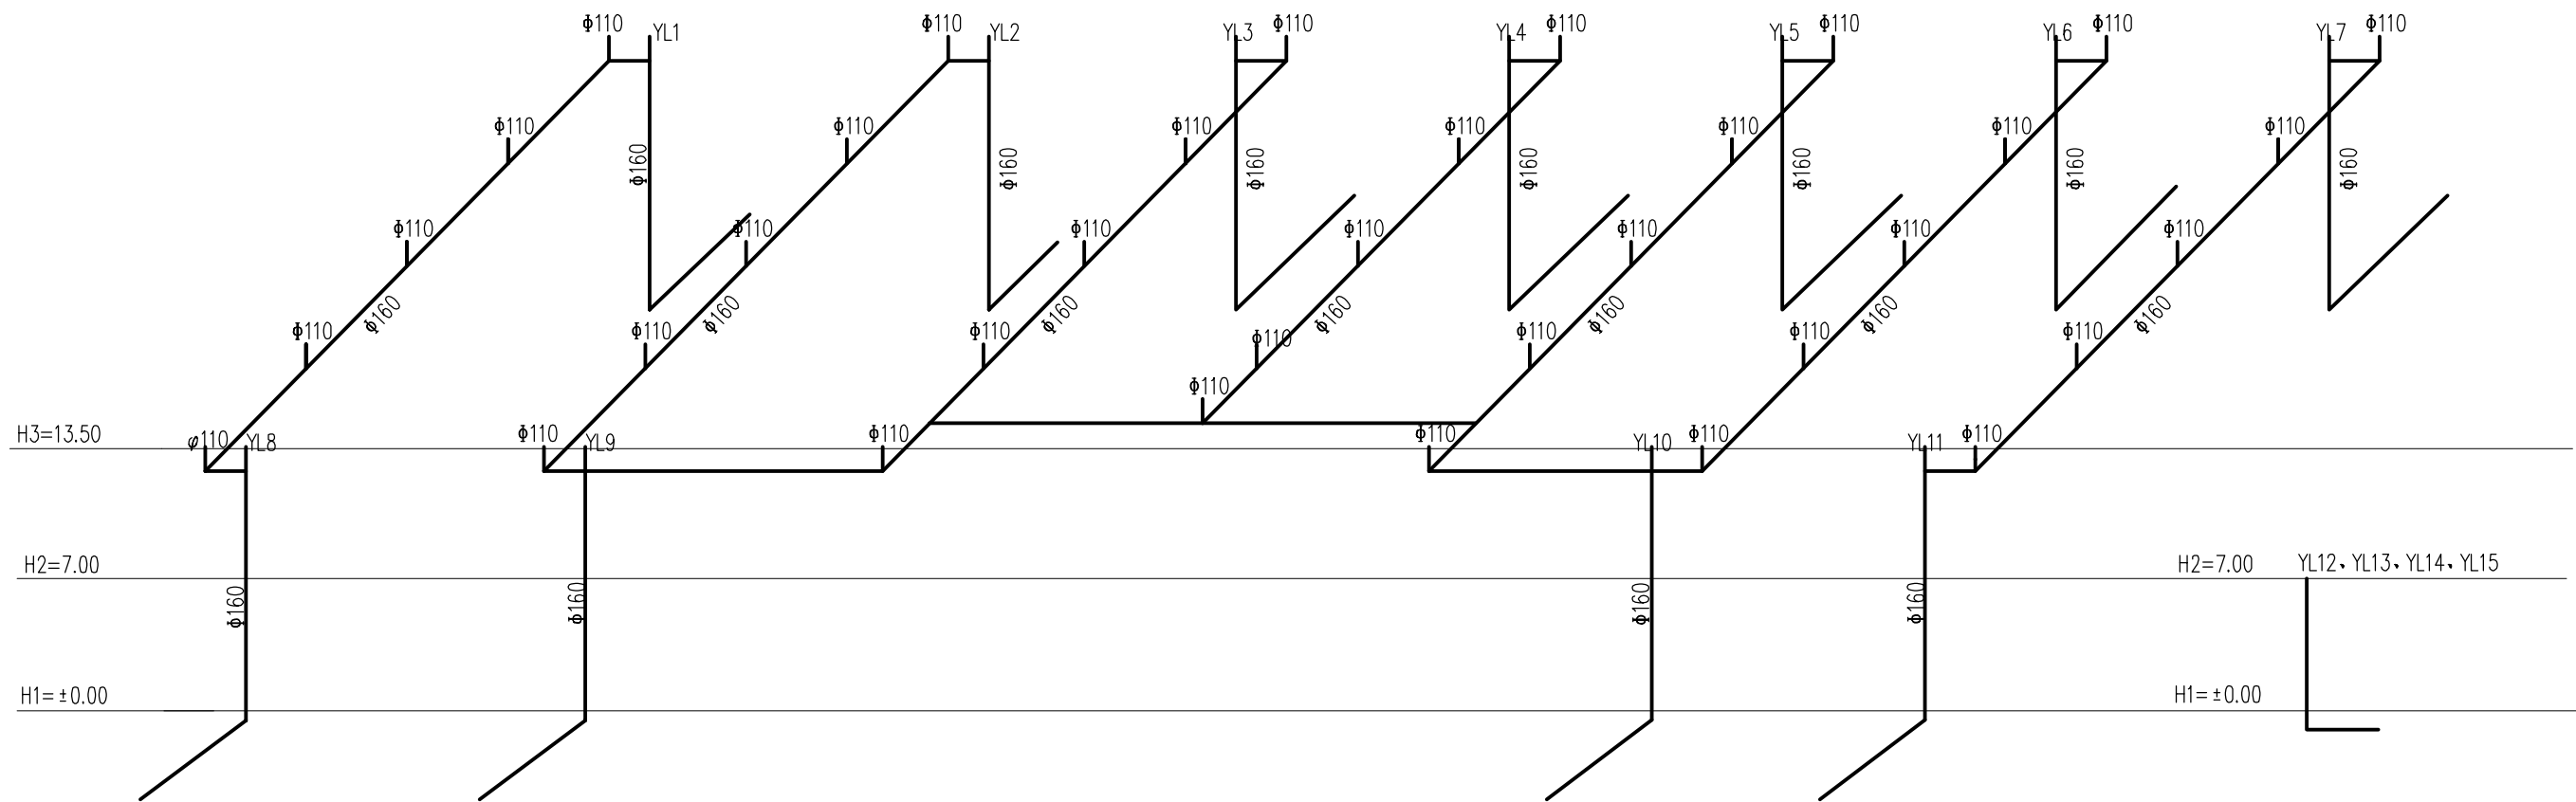

排水管道图

   西桥设计 地址: 贵州省贵安新区综合保税区 电商科创园B栋6楼610-54号		西桥设计有限公司 资质证书编号: A252031893 建筑行业乙级 市政行业乙级 水利行业丙级 公路行业(公路)专业丙级		业 主	广东茂名幼儿师范专科学校			
				项目名称	高州校区体育场馆 设施设备改造升级工程			
审 定	杨 强 生		项目负责	杨 强 生		排水管道图	图 别	建 筑
审 核	赵 海 明		设 计	肖 超 宽			图 号	10
							日 期	2025.06